



SCHNITT A-A

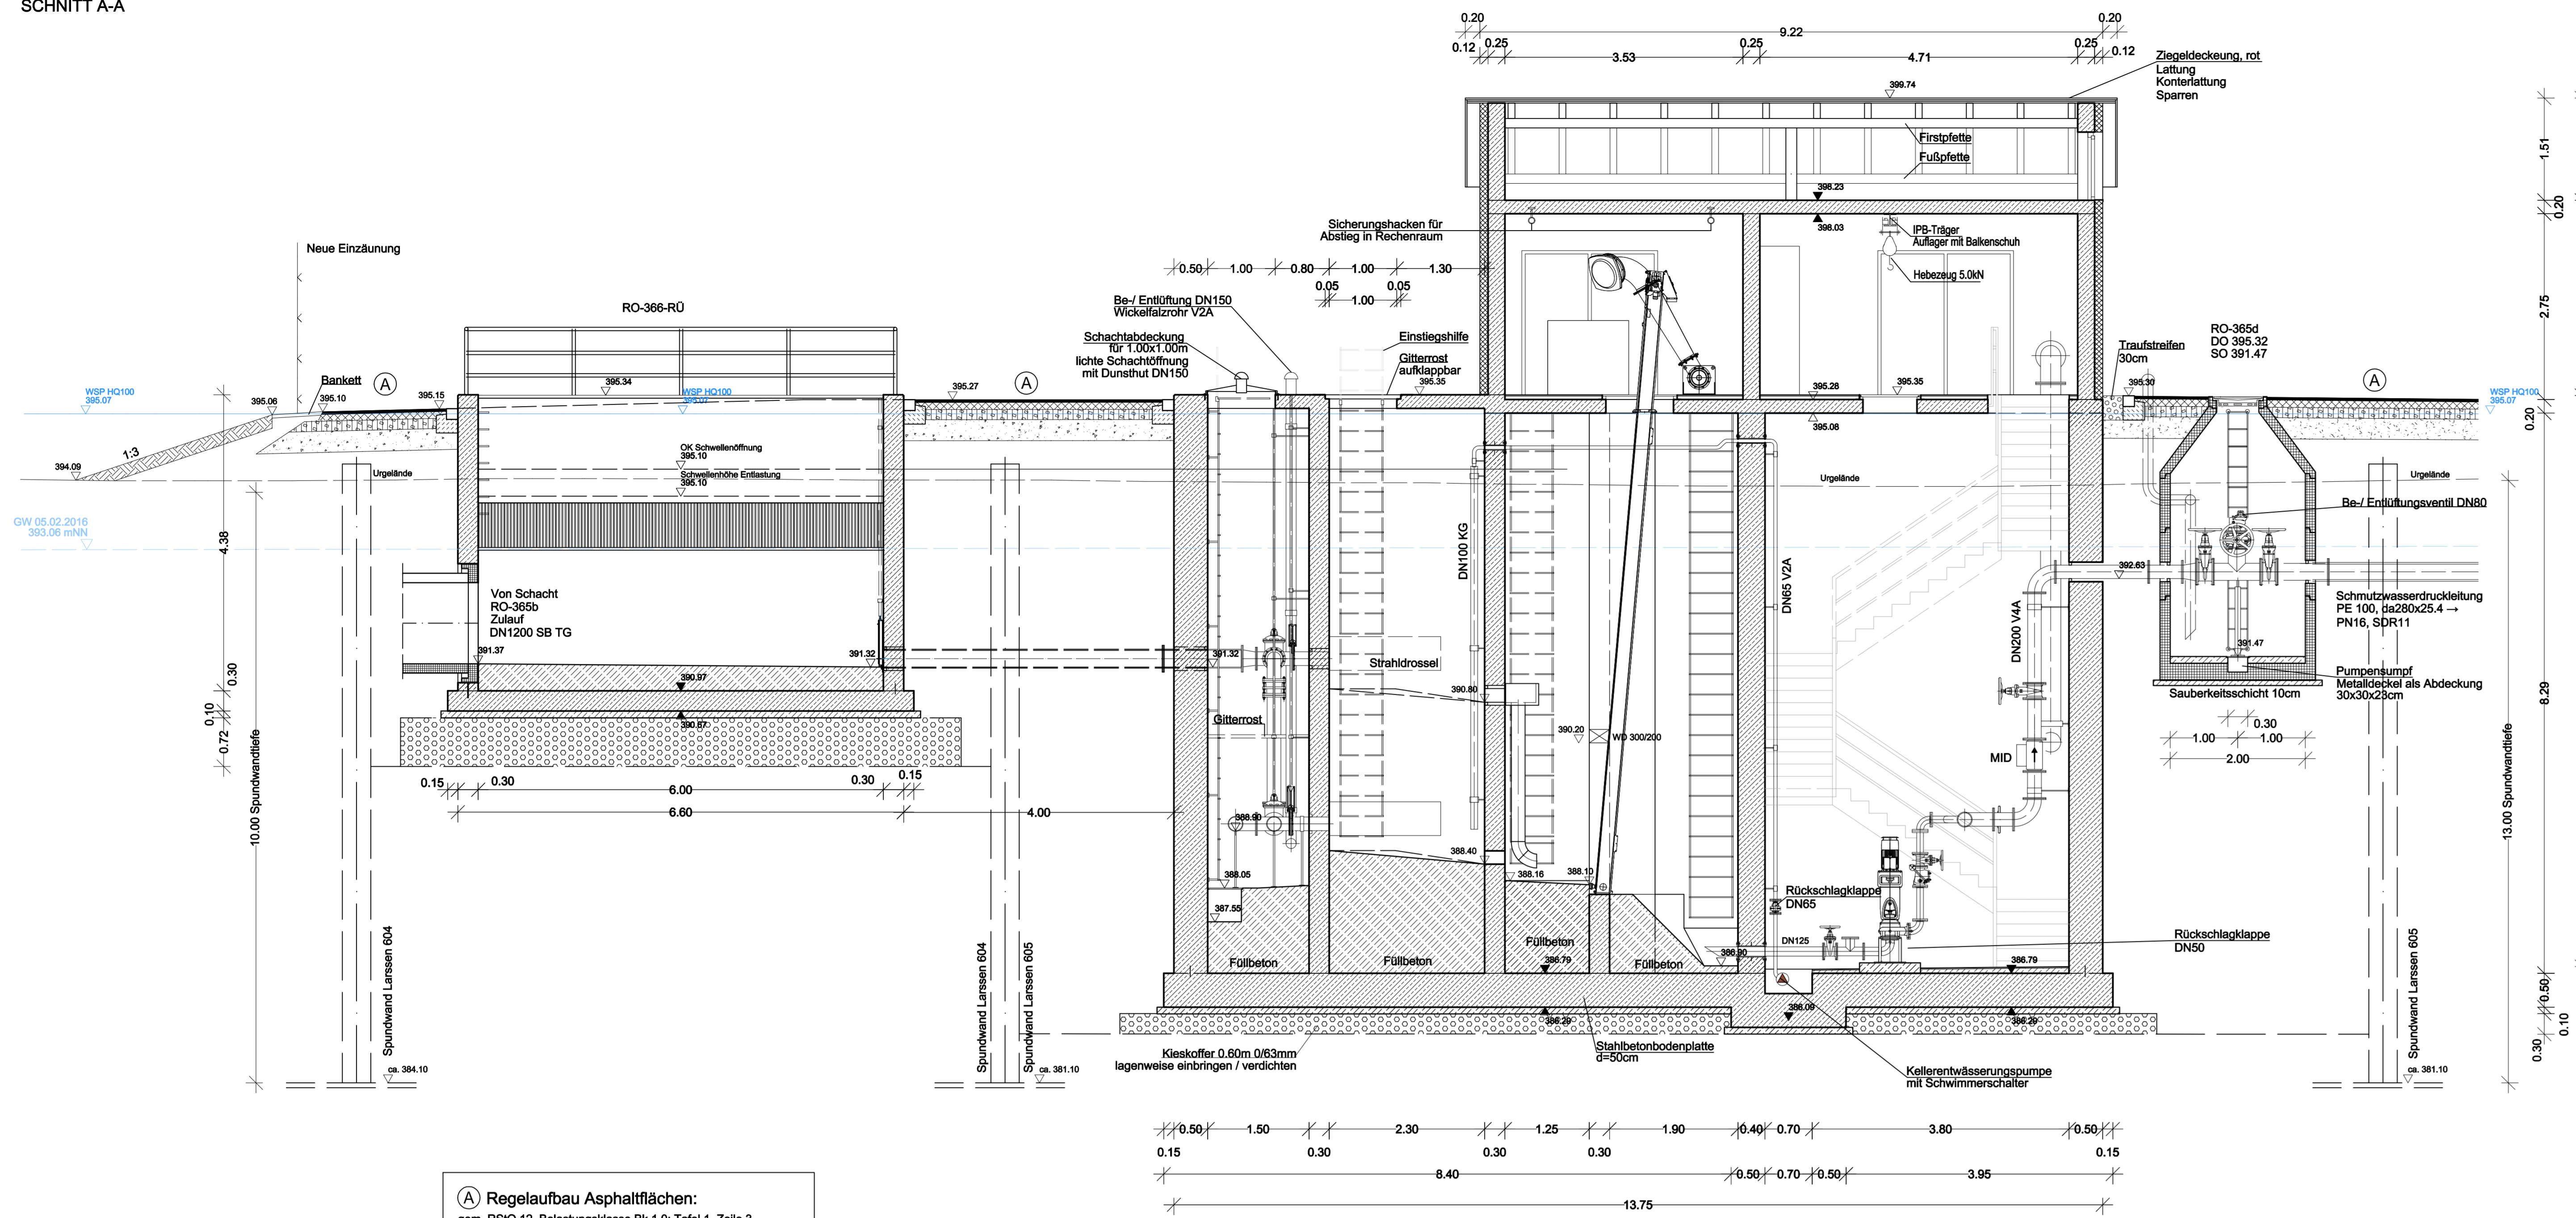


(A) Regelaufbau Asphaltflächen:
 gem. RSD 12, Belastungsklasse Bk 1.0, Tafel 1, Zeile 3
 3.5 cm Asphaltdeckschicht AC 8 D N (50/70)
 Hohlraumgehalt s 5.0%
 $f_{td} = 150 \text{ MN/m}^2$ 10.5 cm Asphalttragschicht AC 32 T N (70/100)
 $f_{td} = 120 \text{ MN/m}^2$ 15.0 cm Schottertragschicht 0/45
 $f_{td} = 170 \text{ MN/m}^2$ 31.0 cm Frostschutzschicht
 60.0 cm Gesamt
 Bodenaustausch nach Bodengutachten
 bis OK Kies

SCHNITT B-B

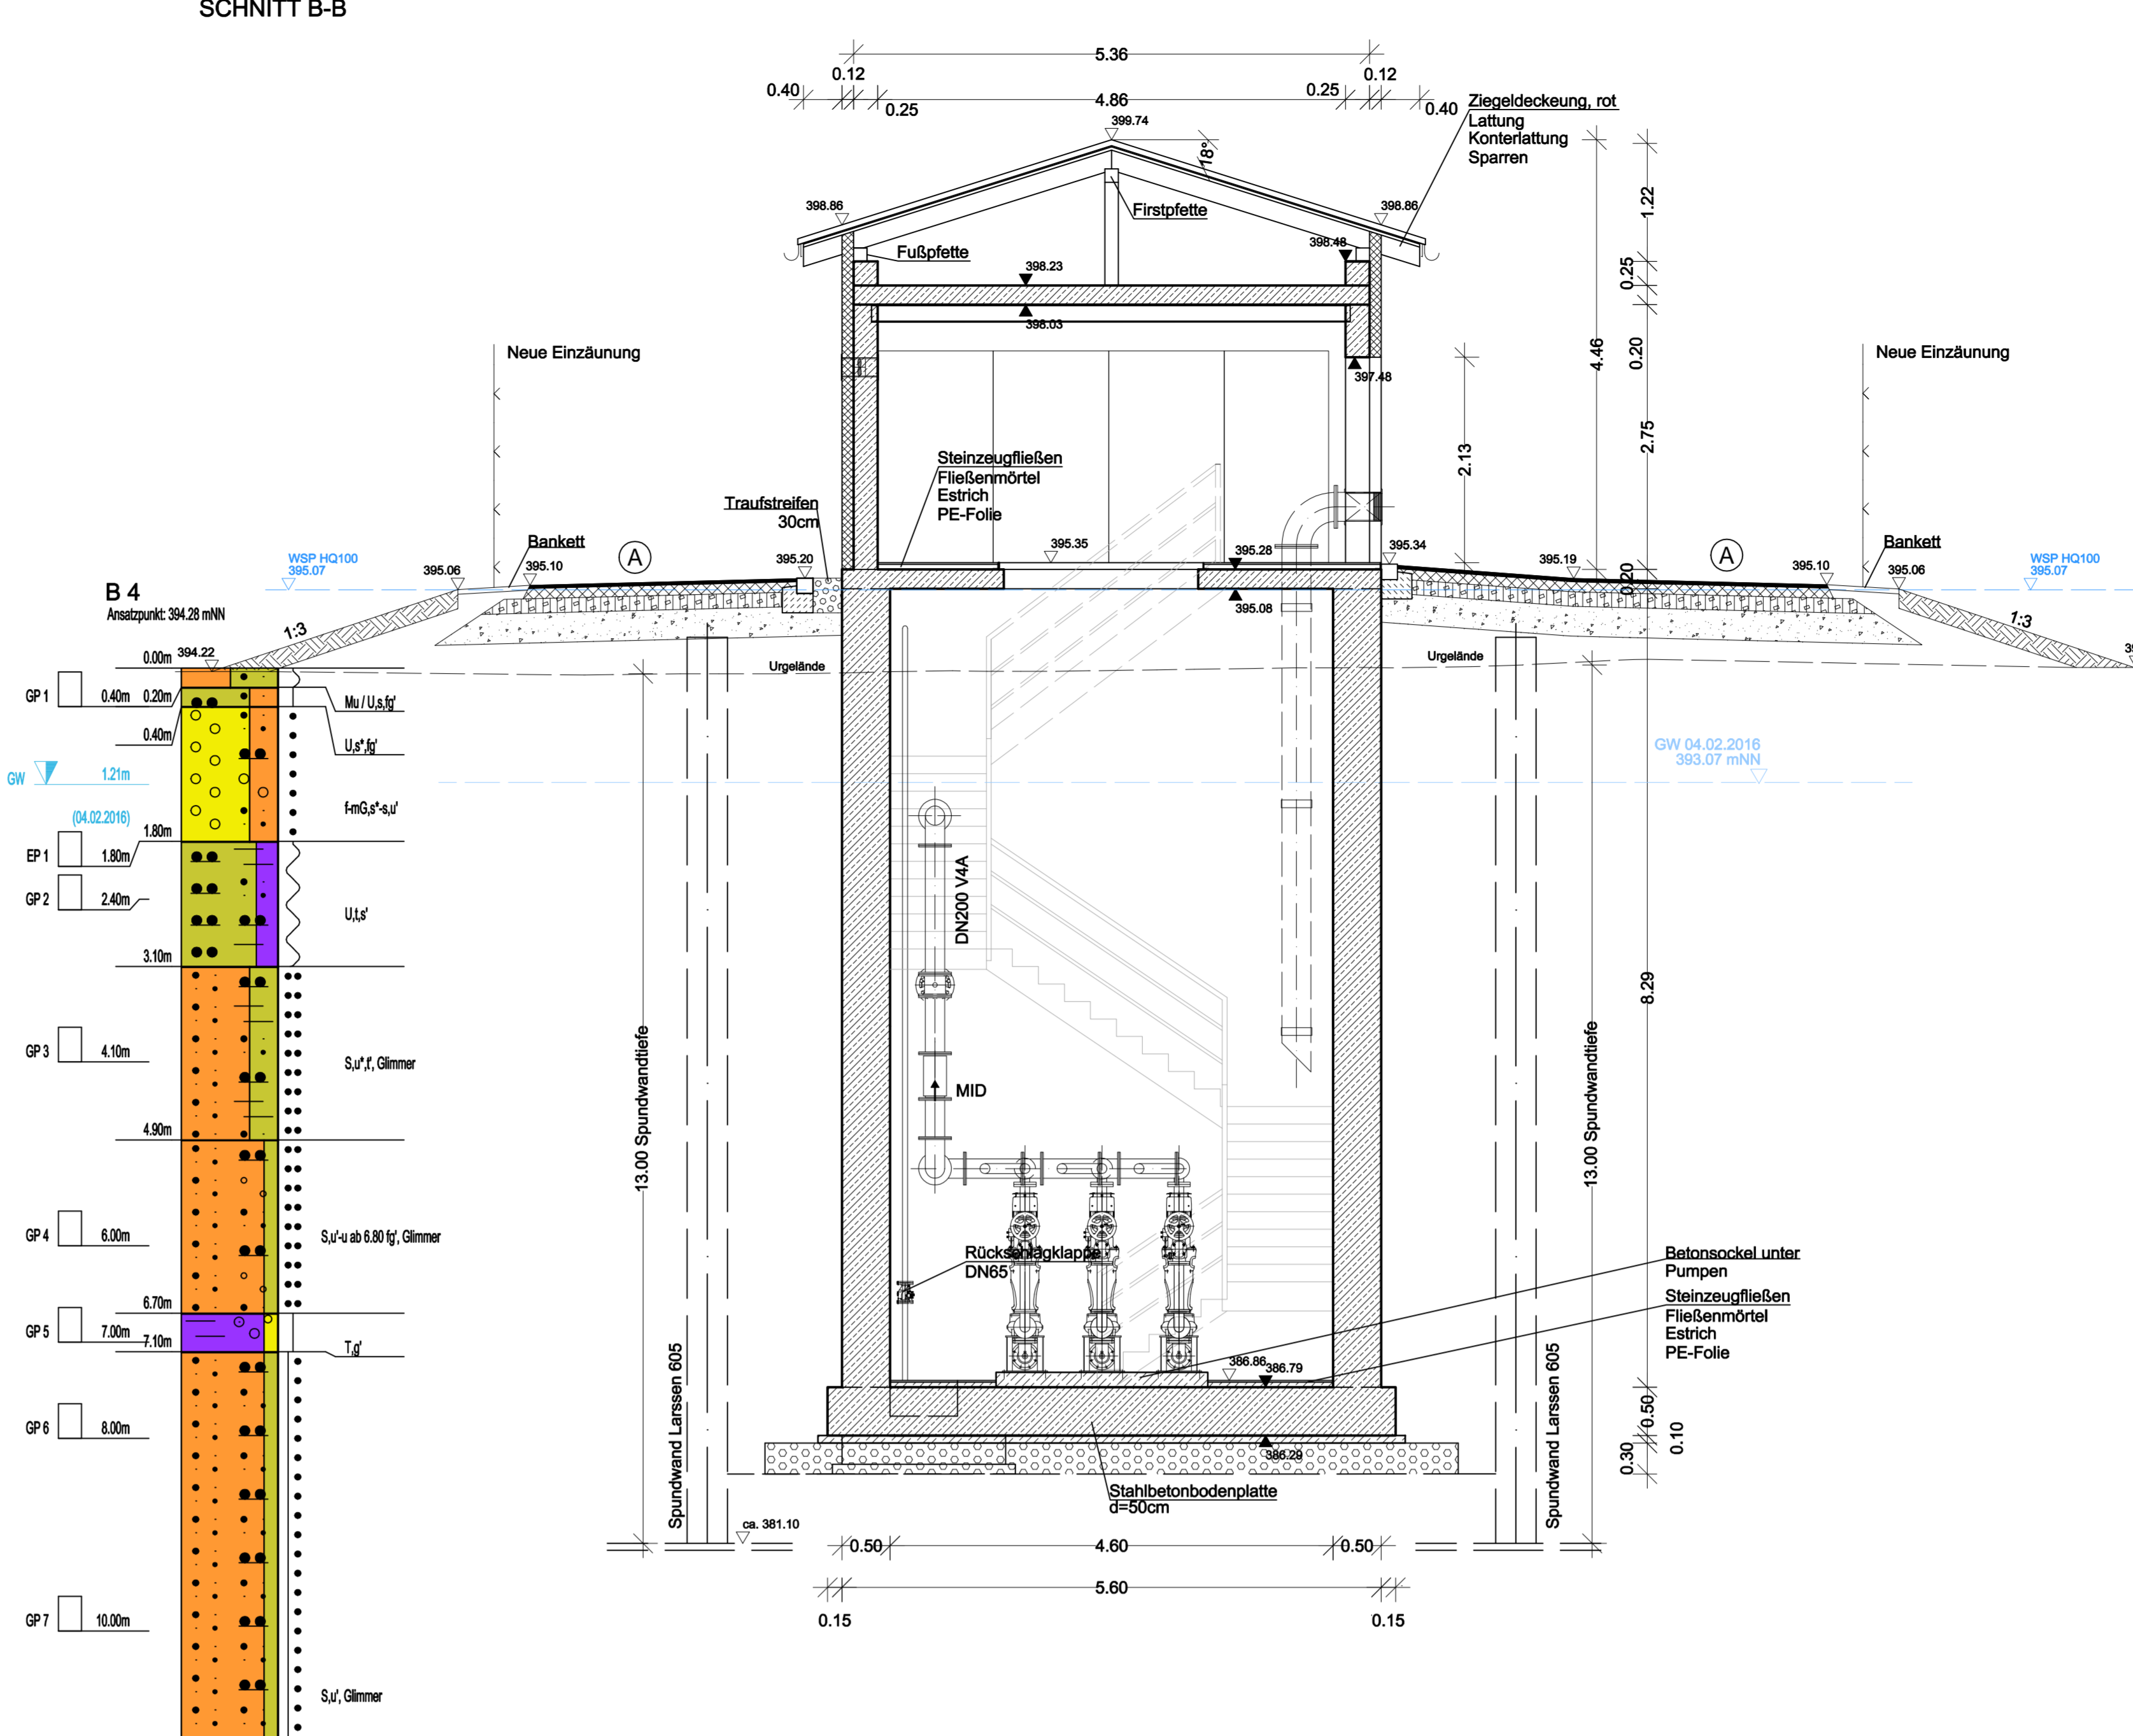


REGELQUERSCHNITT
 GEPLANTE ZUFABRT

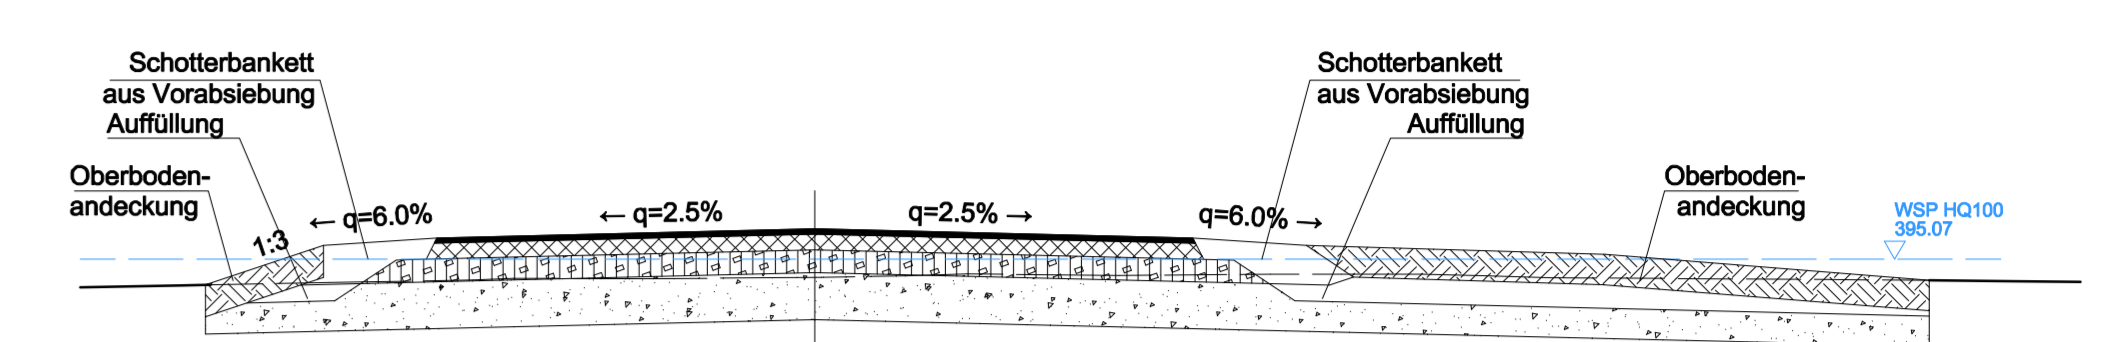


(A) Regelaufbau Asphaltflächen:
 gem. RSD 12, Belastungsklasse Bk 1.0, Tafel 1, Zeile 3
 3.5 cm Asphaltdeckschicht AC 8 D N (50/70)
 Hohlraumgehalt s 5.0%
 $f_{td} = 150 \text{ MN/m}^2$ 10.5 cm Asphalttragschicht AC 32 T N (70/100)
 $f_{td} = 120 \text{ MN/m}^2$ 15.0 cm Schottertragschicht 0/45
 $f_{td} = 170 \text{ MN/m}^2$ 31.0 cm Frostschutzschicht
 60.0 cm Gesamt
 Bodenaustausch nach Bodengutachten
 bis OK Kies


SCHNITT E-E

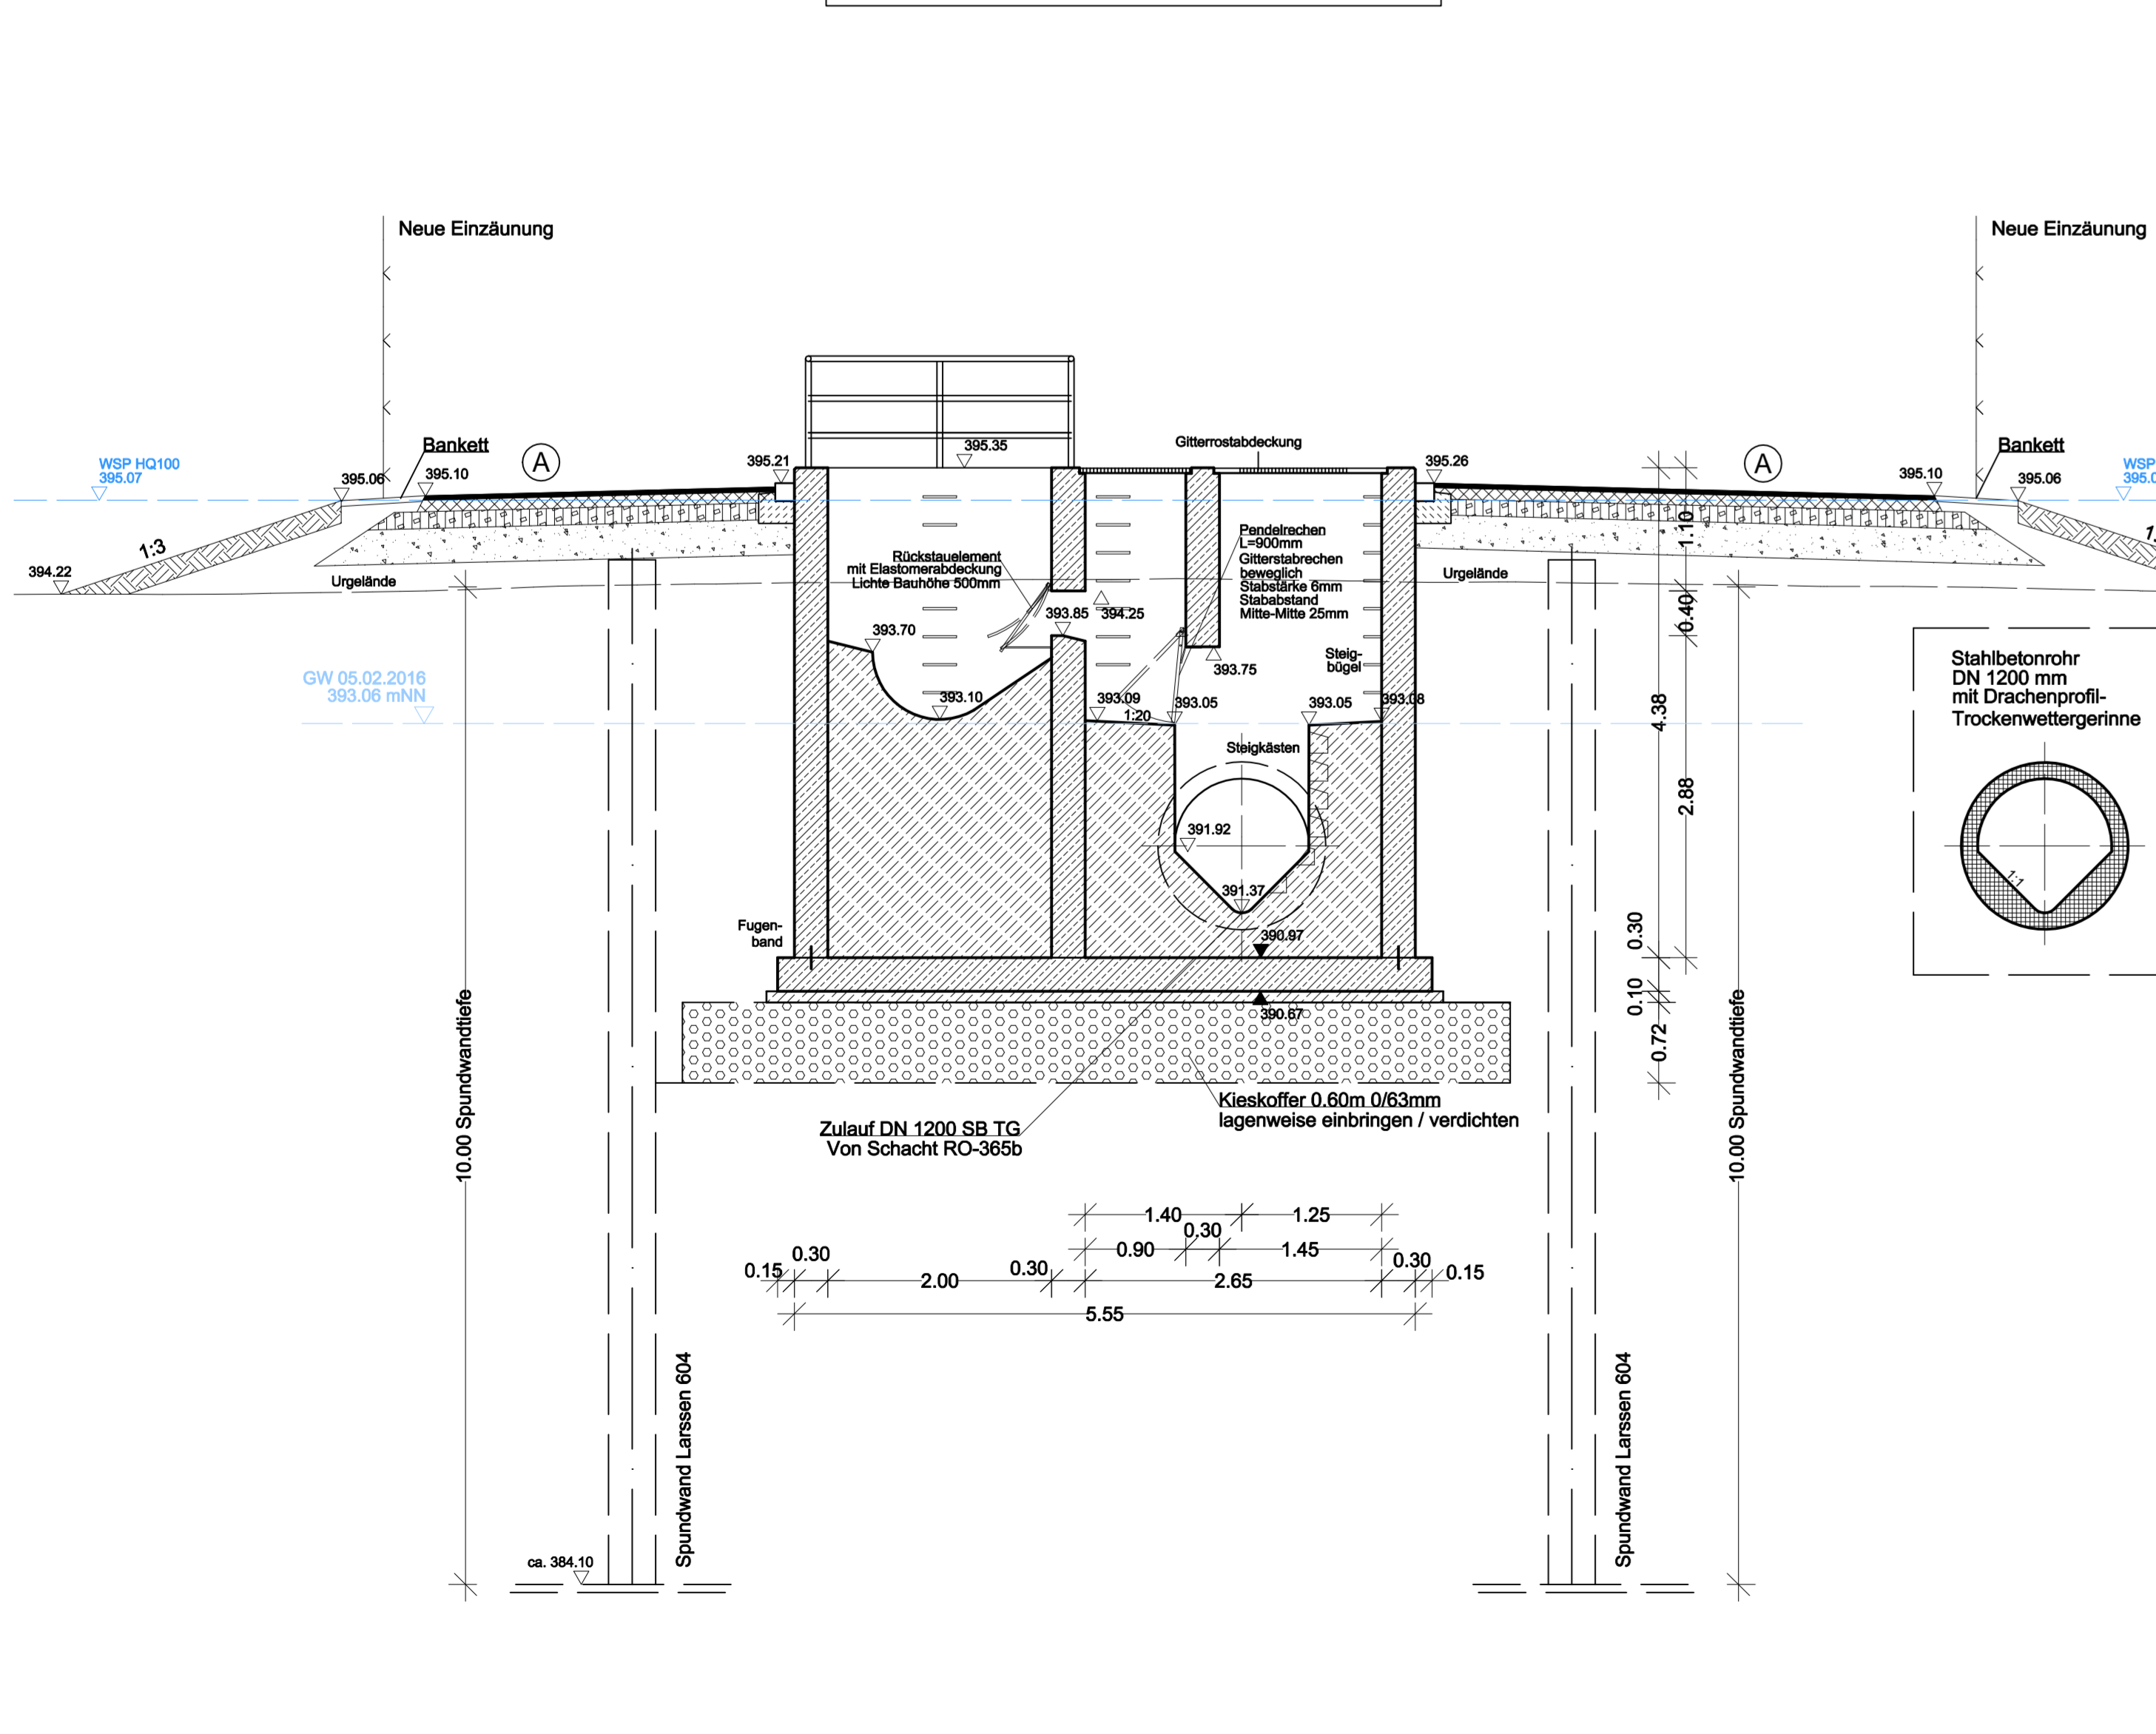

SCHNITT D-D

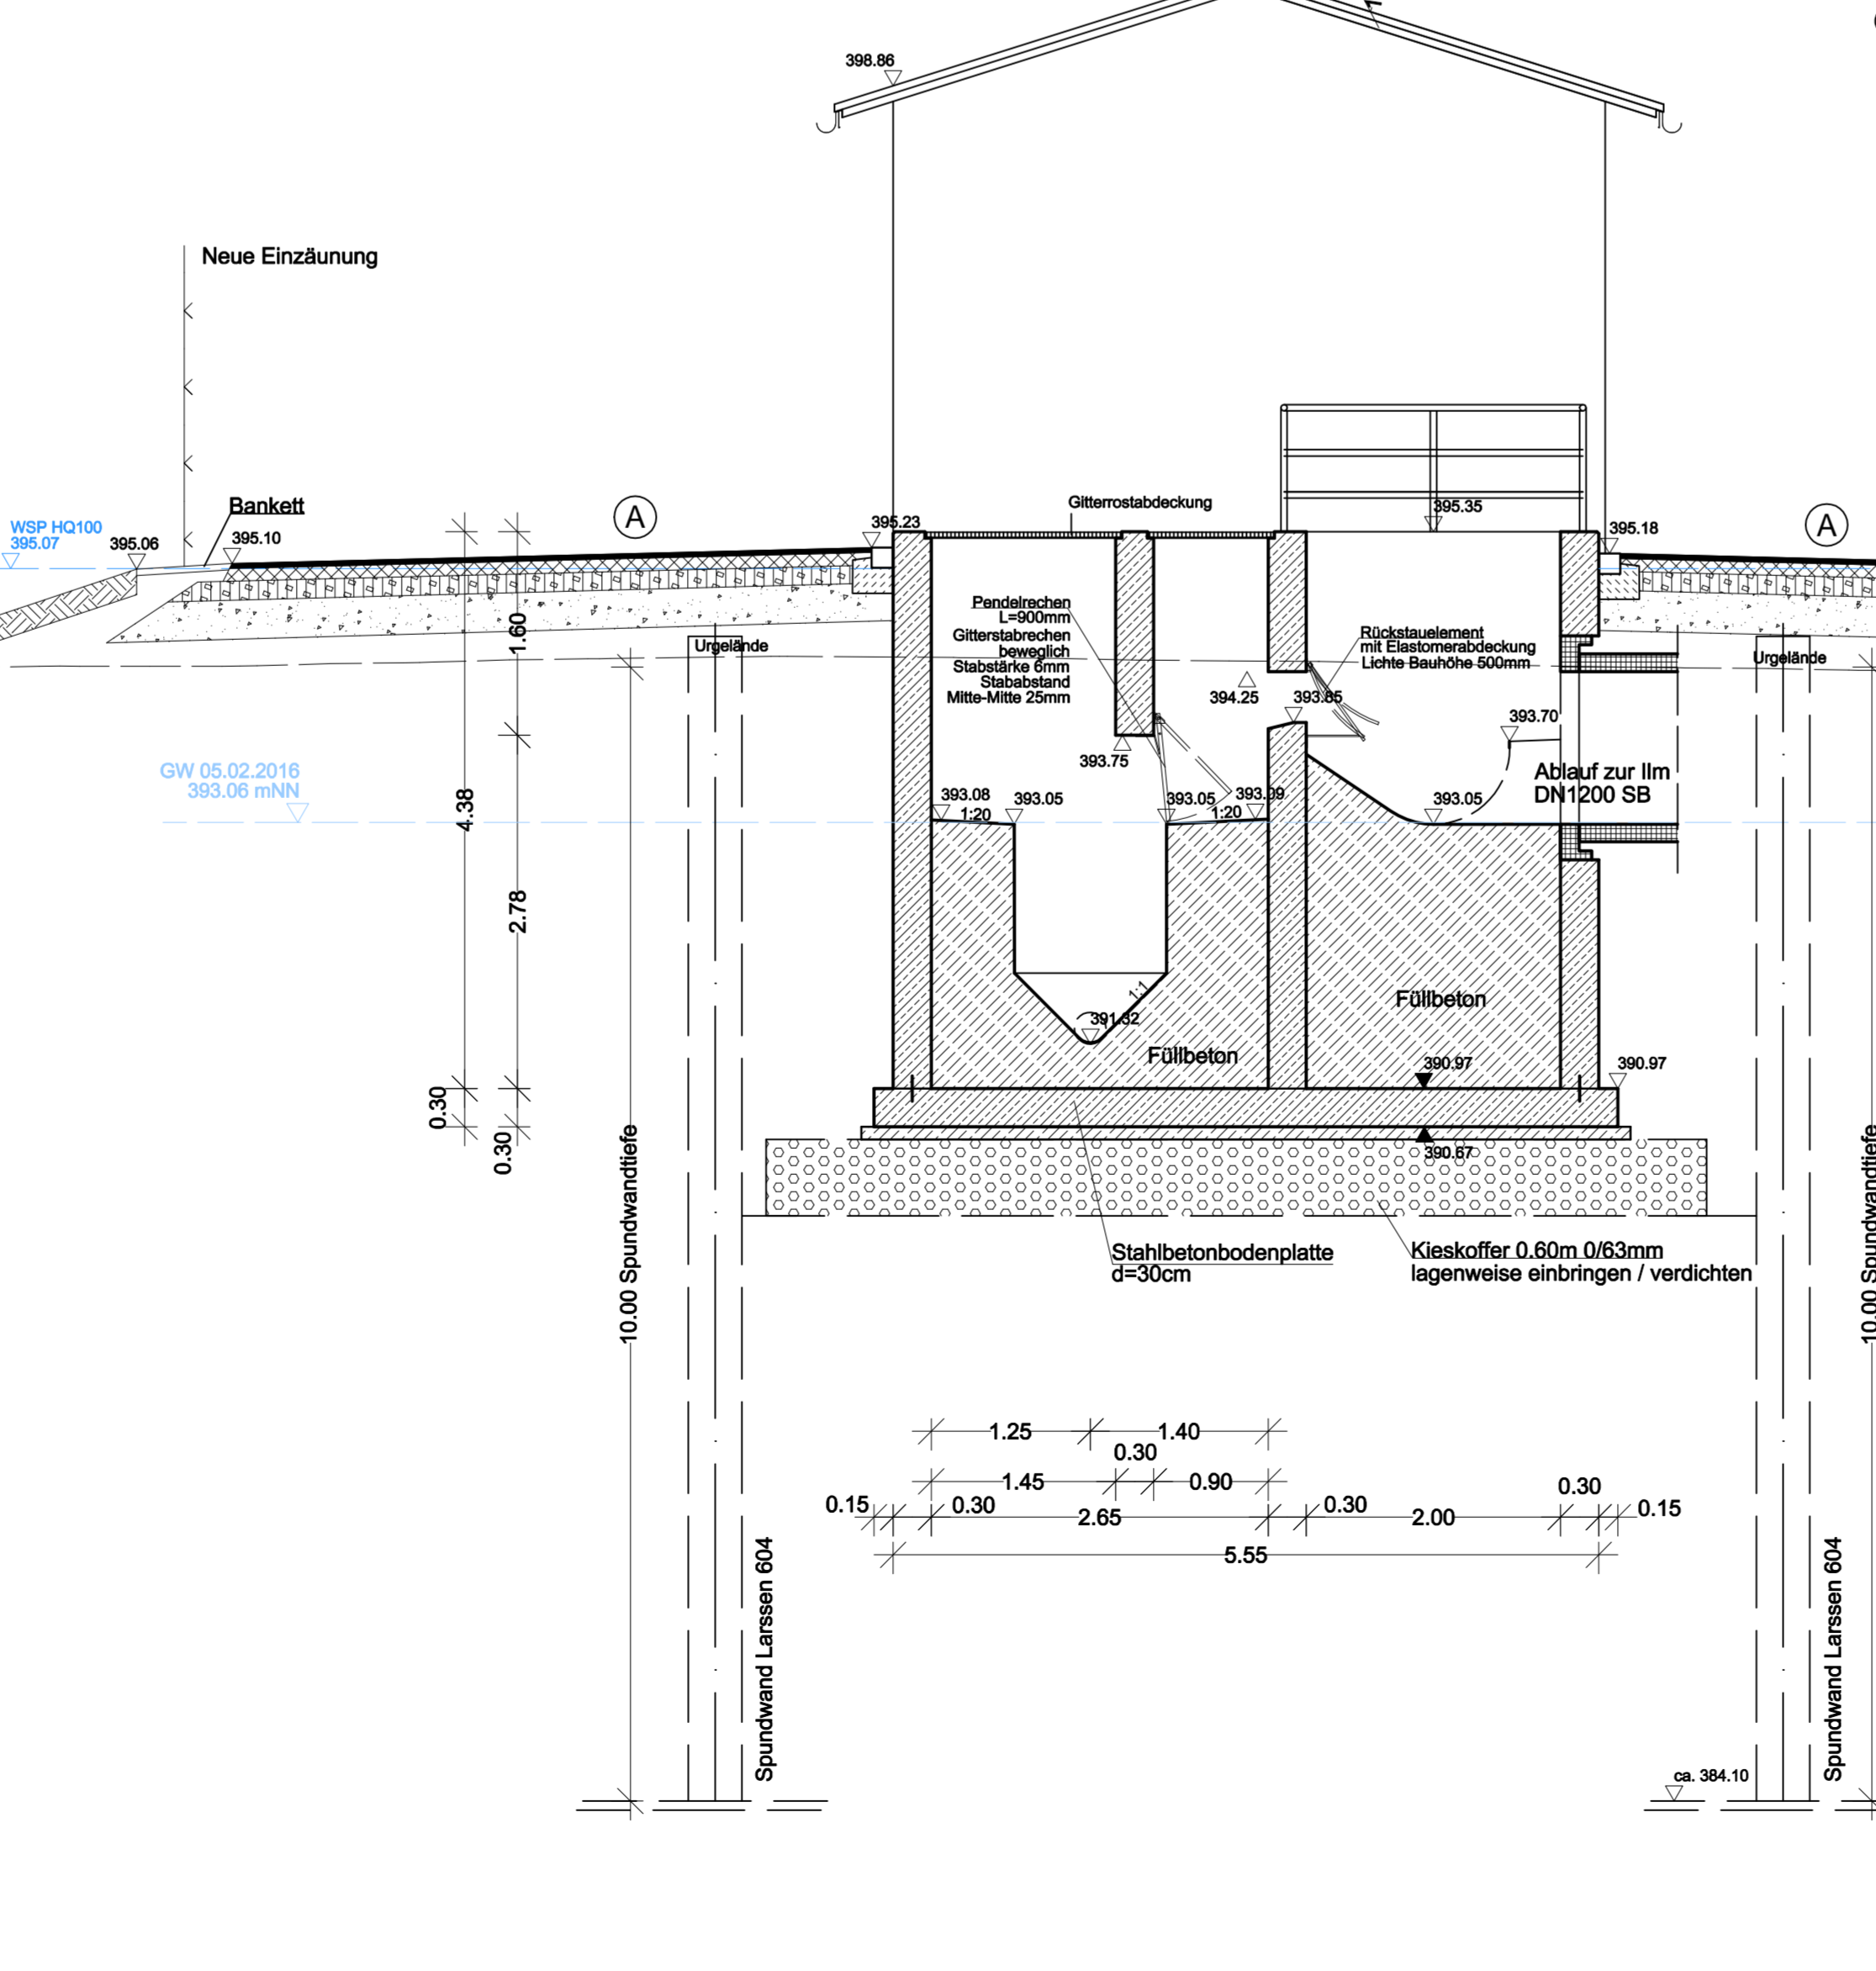

SCHNITT C-C

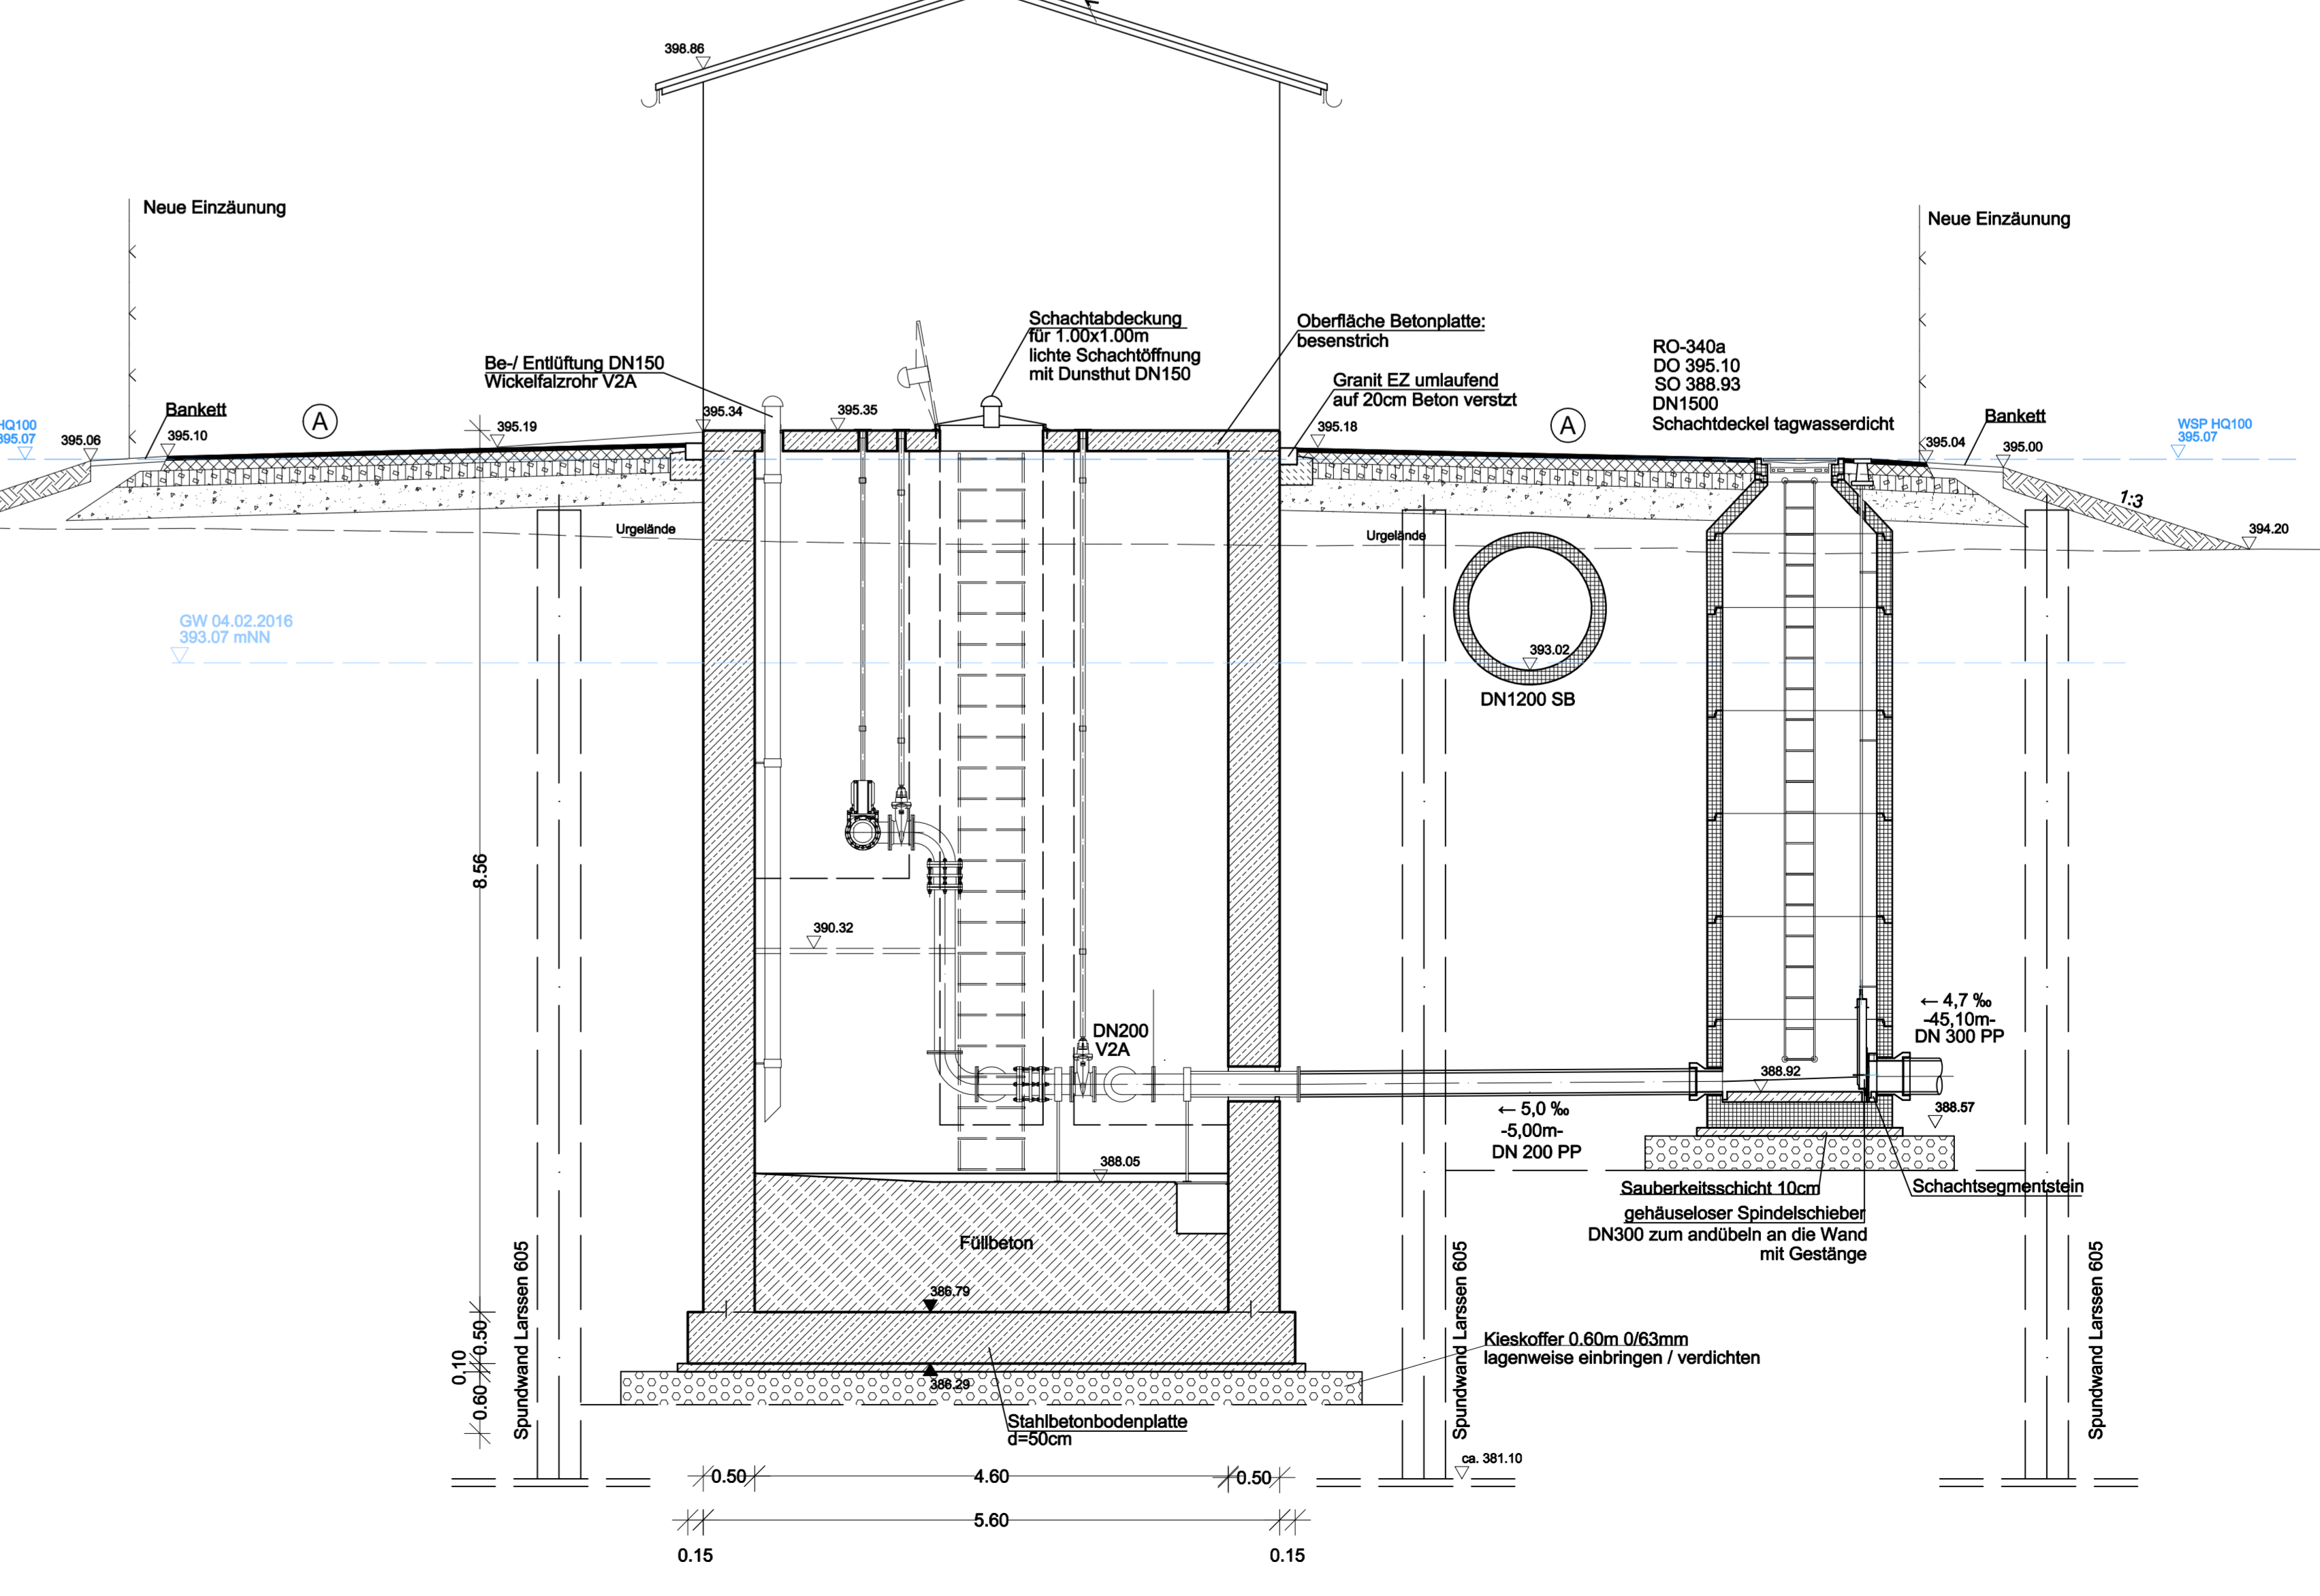

- LEGENDE:**
- Ziegelmauerwerk
 - Stahlbetonbauteil
 - Profilblech
 - Höhlenkantung Rohfußboden-/decke
 - Höhlenkantung Fertigfußboden-/decke

Anlage: 4.2

Index:	Datum:	Art der Änderung:	gezeichnet:

Projekt:
A2V Mittleres Imtal
 Neubau Abwasserpumpwerk Rohrbach
 Gemeinde Rohrbach
 Landkreis Pfaffenhofen a. d. Ilm

BAUENTWURF

Plan-Nr.:	VE PW01.2	Projekt-Nr.:	4009/003	Aufgehm.:	A. Steinherr	Abwasser-:	Zweckverband Mittleres Imtal
Plan-Nr.:		Projekt-Nr.:		Aufgehm.:		Abwasser-:	
Plan-Nr.:		Projekt-Nr.:		Aufgehm.:		Abwasser-:	
Plan-Nr.:		Projekt-Nr.:		Aufgehm.:		Abwasser-:	

Entwurfsverfasser:
Wipfler PLAN
 Architektur
 Bauplanung
 Vermessungsgewerbe
 Erdlebensgestaltung

Wipfler PLAN
 Planungsgesellschaft mbH
 Höhenwarter Straße 124
 60276 Pfaffenhofen
 Tel.: 04441 504650
 Fax: 04441 60224
 www.wipfler-plan.de
 info@wipfler-plan.de

ZV Abwasserentwässerung Mittleres Imtal
 Höhenwarter Straße 2
 60276 Pfaffenhofen
 Tel.: 044429670-0
 Fax: 044429670-34
 www.abwassertm.de
 gemeinde@abwassertm.de