Retentions-Bodenfilter Mündling
Querschnitt Systemaufbau

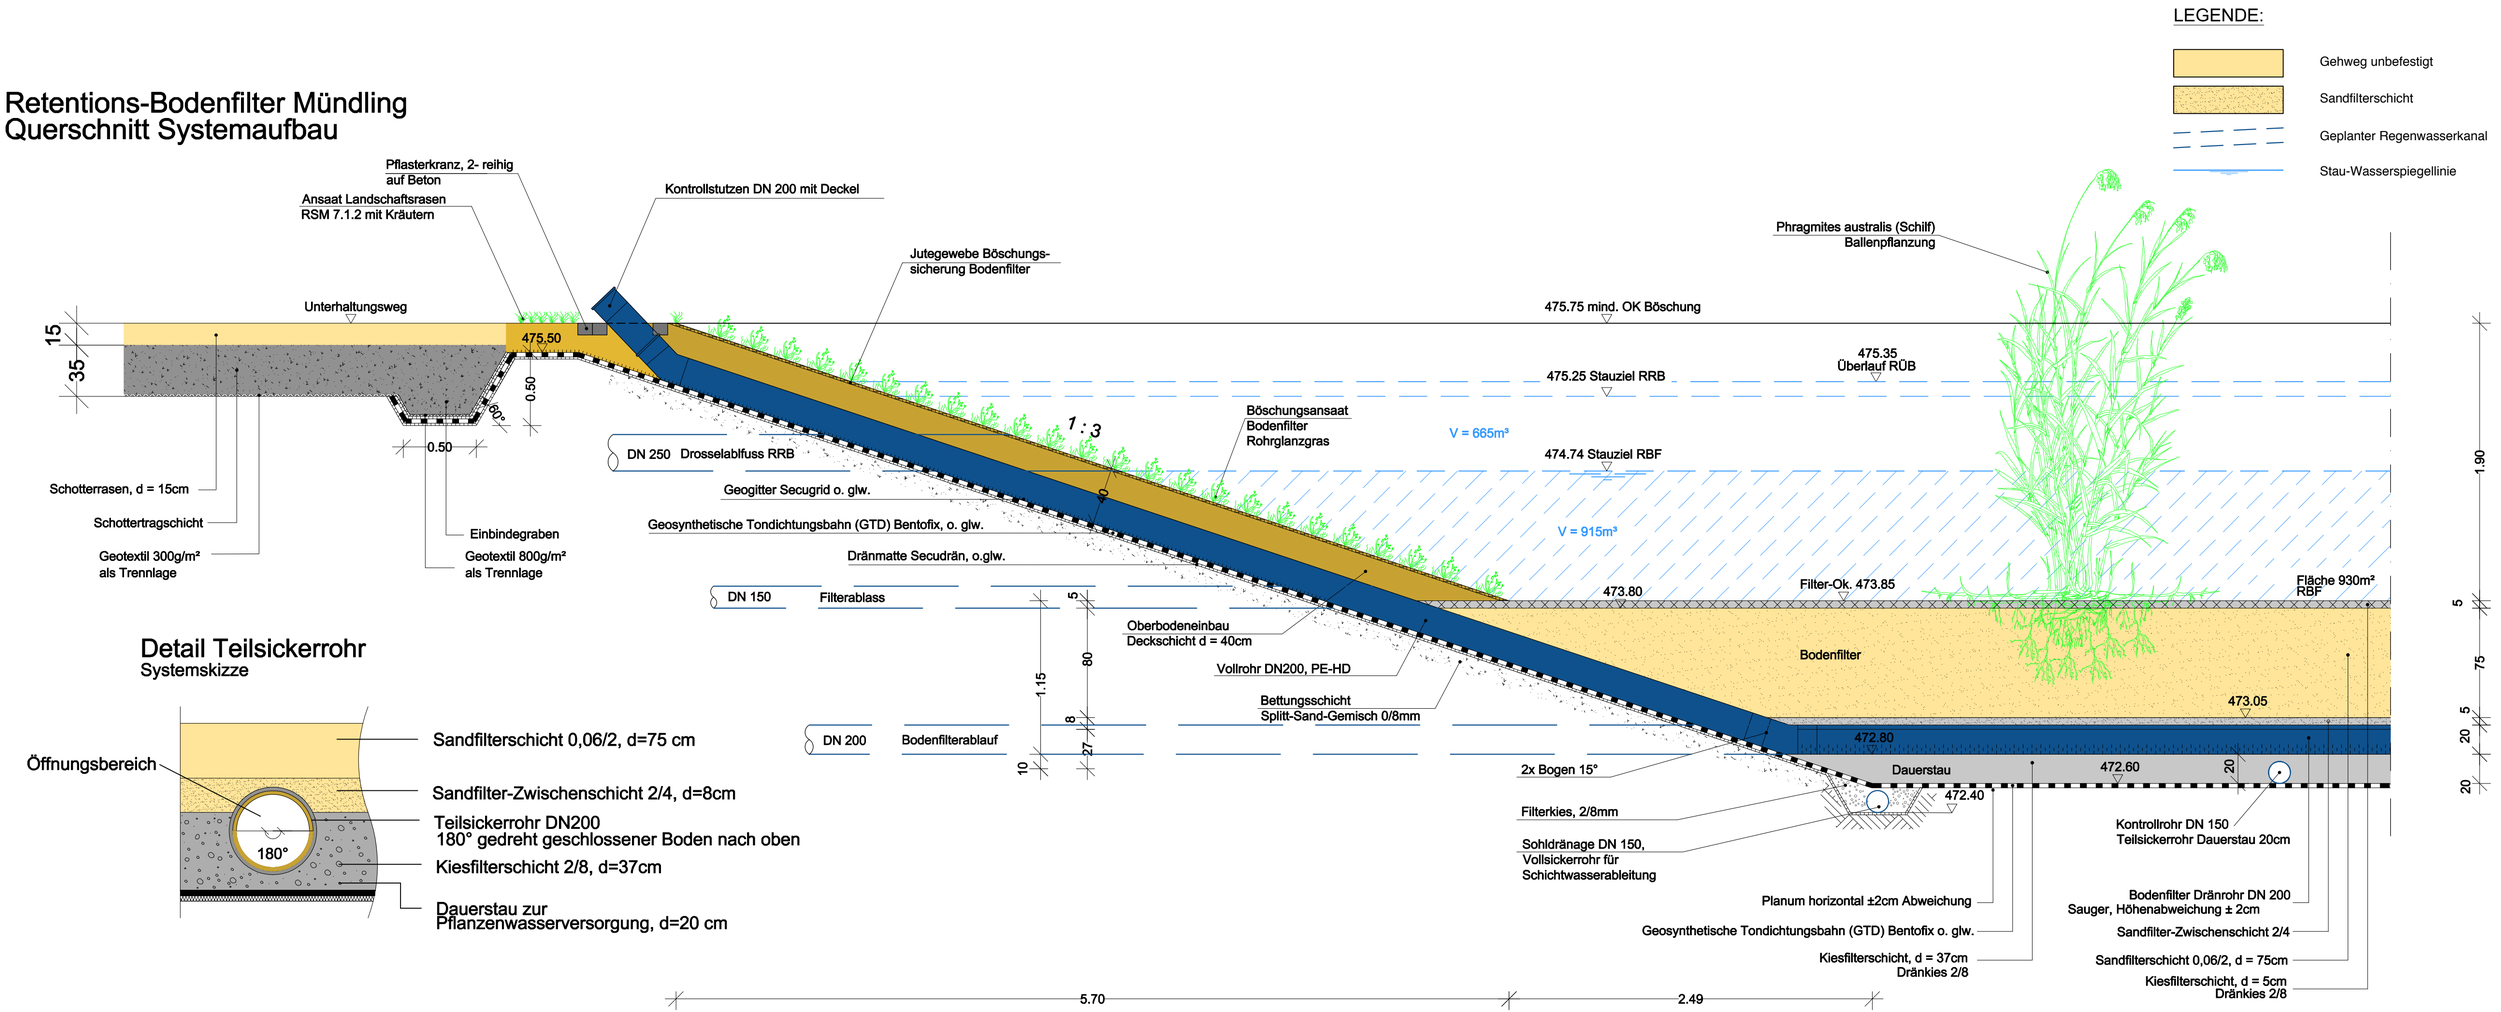

Detail Teilsickerrohr
Systemskizze